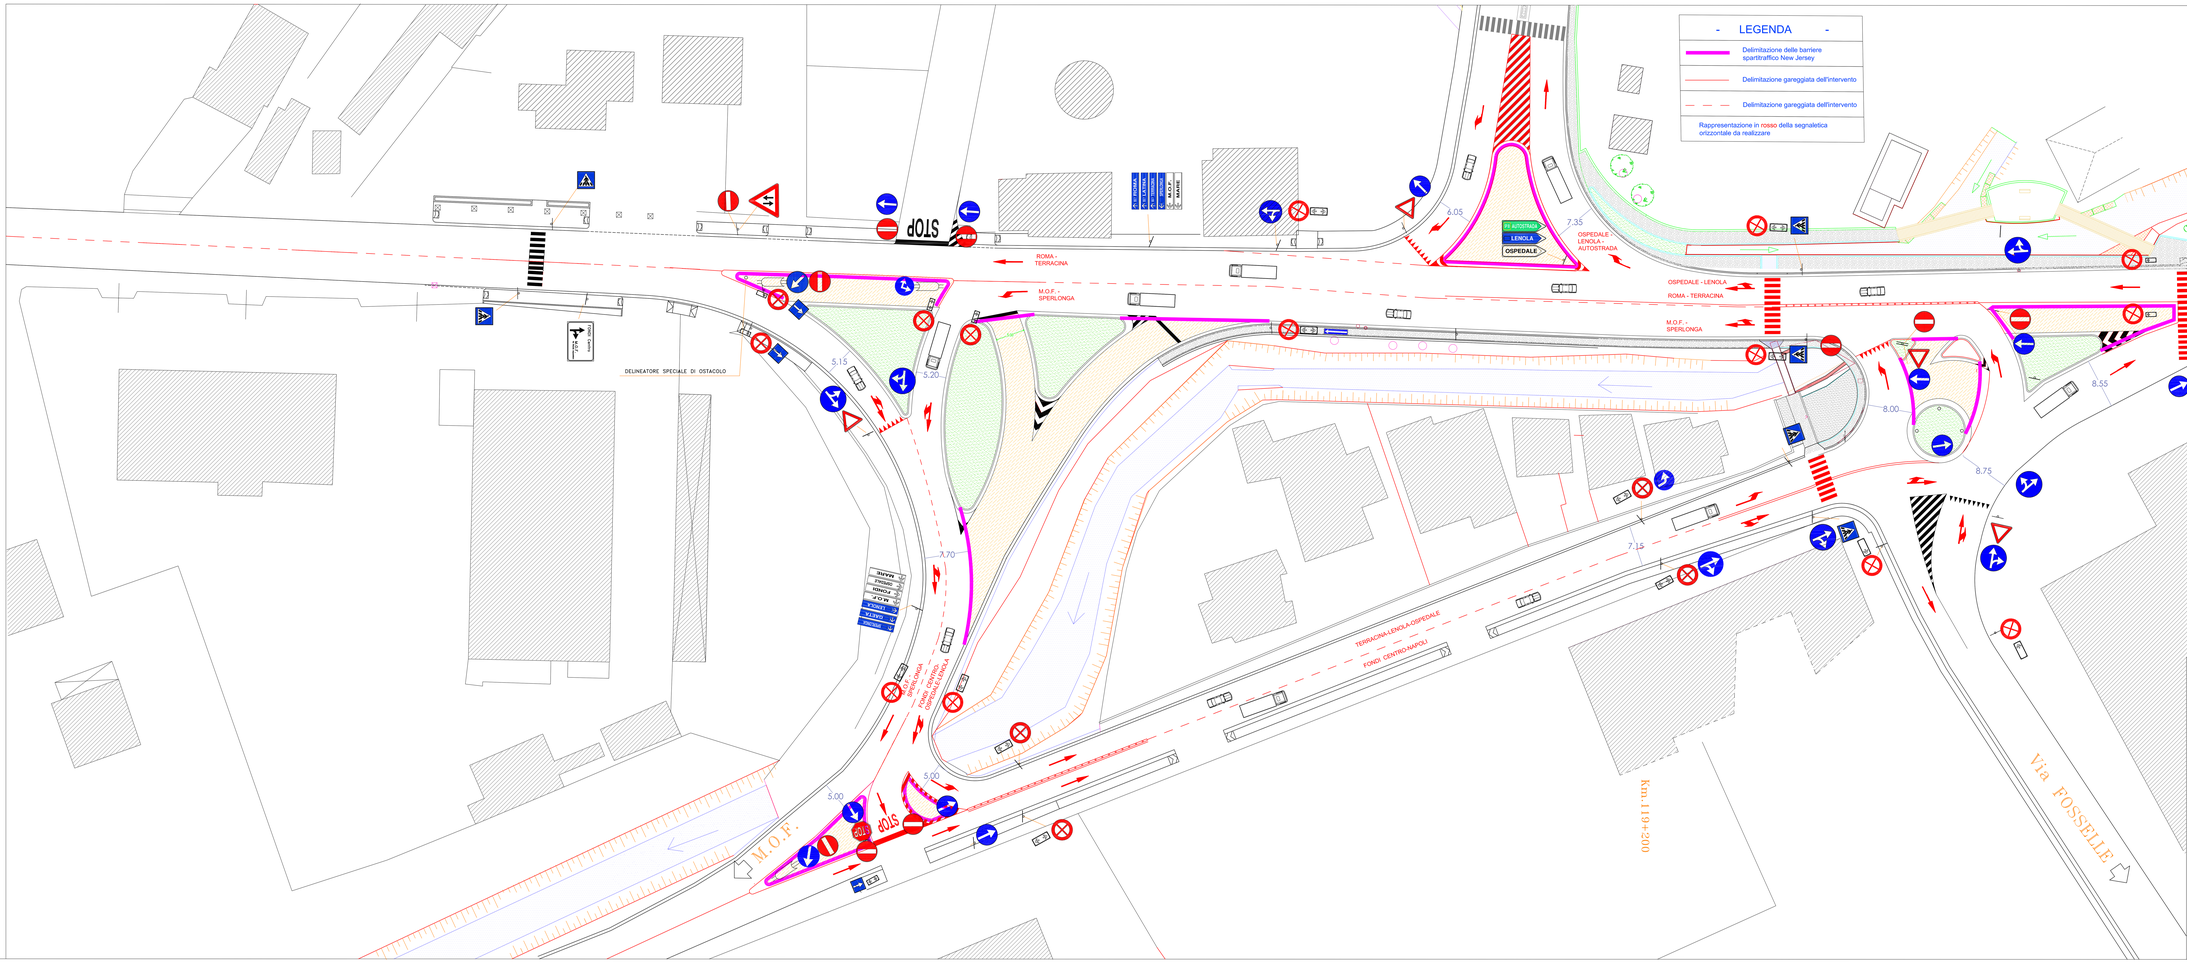


**COMUNE DI FONDI**
**Provincia di Latina**
Ufficio Tecnico Comunale – Settore n. 5 Lavori Pubblici e Ambiente

SISTEMAZIONE STRADALE PONTE SELCE

- PROGETTO ESECUTIVO -

| ELABORATO GRAFICO FASE SPERIMENTALE | TAVOLA | Rev. |
|---|---|---|
| | 2 | |
| PLANIMETRIA GENERALE | Scala: 1: 200 | Data: Dicembre 2017 |

IL DIRIGENTE
Arch. Marino Di Manco